


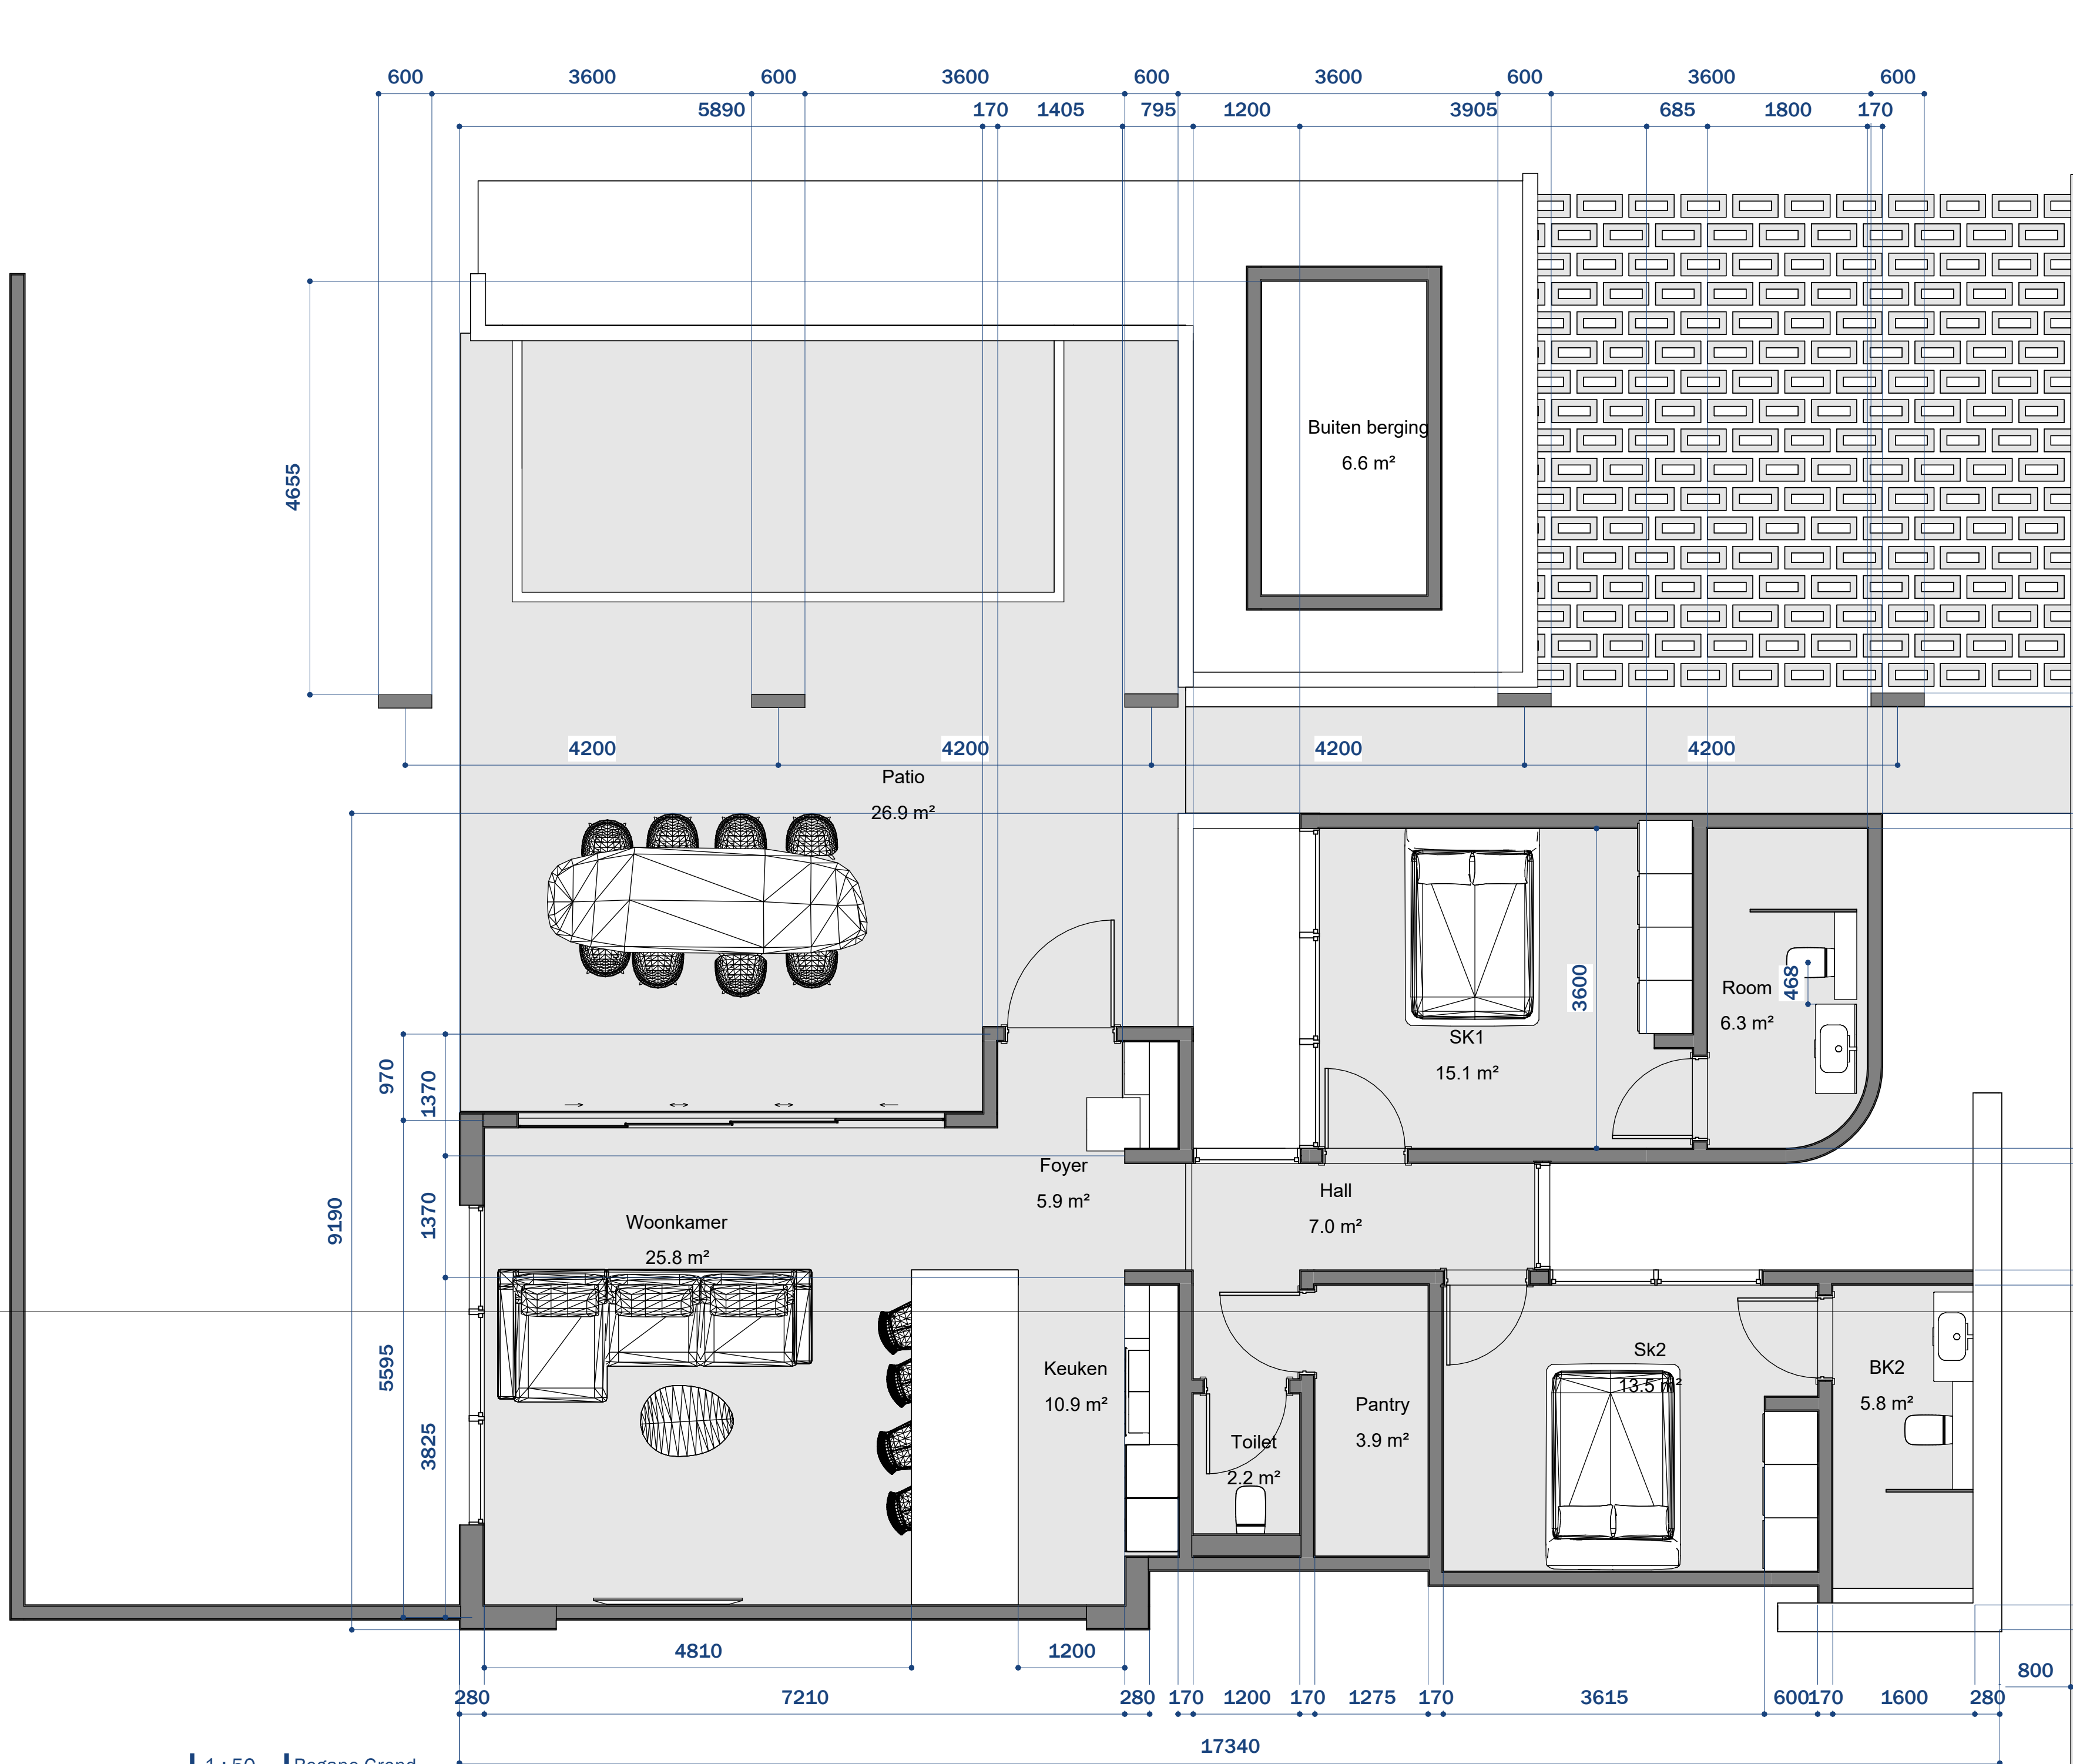

1 : 50 Begane Grond



Carawara

Carawaraweg z/n

Project No. 2403

9/12/24

Revisie A

Oppervlakte's


Ruimte	Oppervlakte
Patio	26.9 m²
Woonkamer	25.8 m²
SK1	15.1 m²
SK2	13.5 m²
Keuken	10.9 m²
Hall	7.0 m²
Buiten berging	6.6 m²
Room	6.3 m²
Foyer	5.9 m²
BK2	5.8 m²
Pantry	3.9 m²
Toilet	2.2 m²
Totaal	129.8 m²

Legenda


Schaal 1 : 50

Townhouse


D01.1

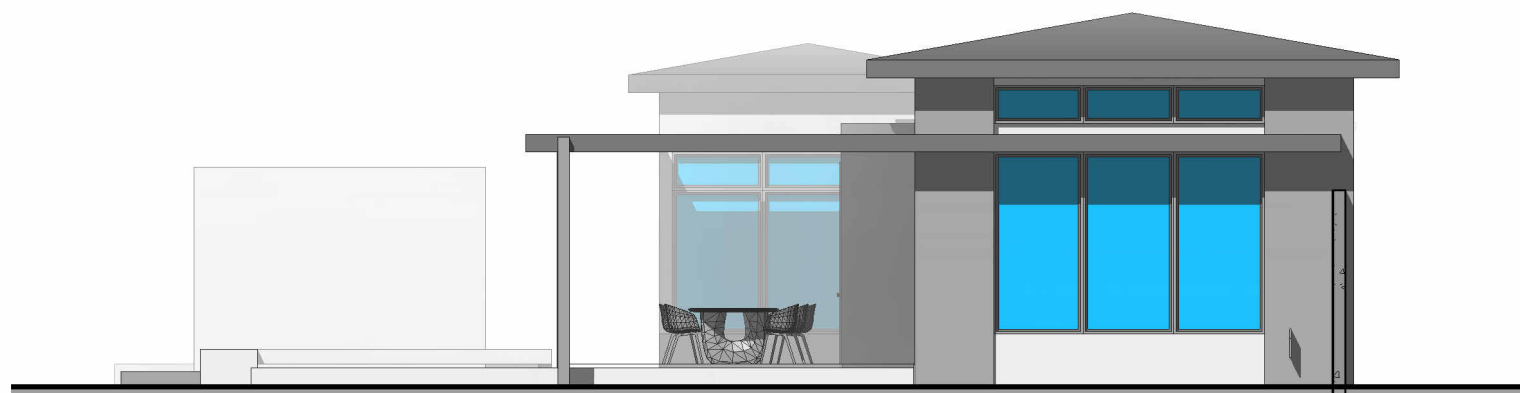

1 : 100 Achteraanzicht

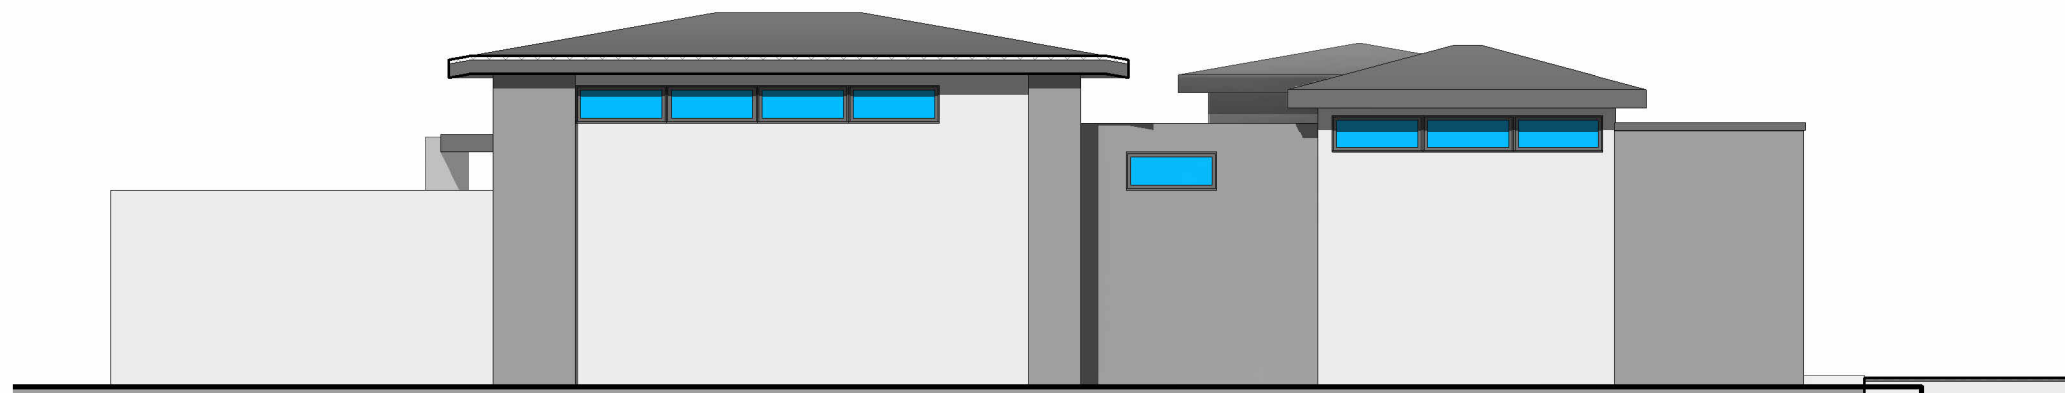


1 : 100 Linker-zijaanzicht

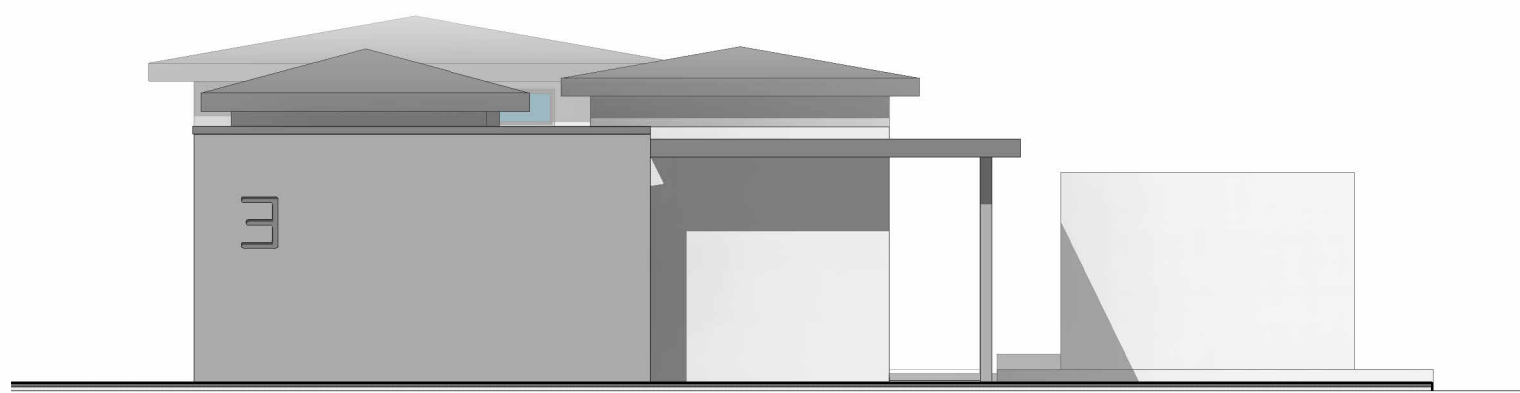

1 : 100 Vooraanzicht



1 : 100 Rechter-zijaanzicht

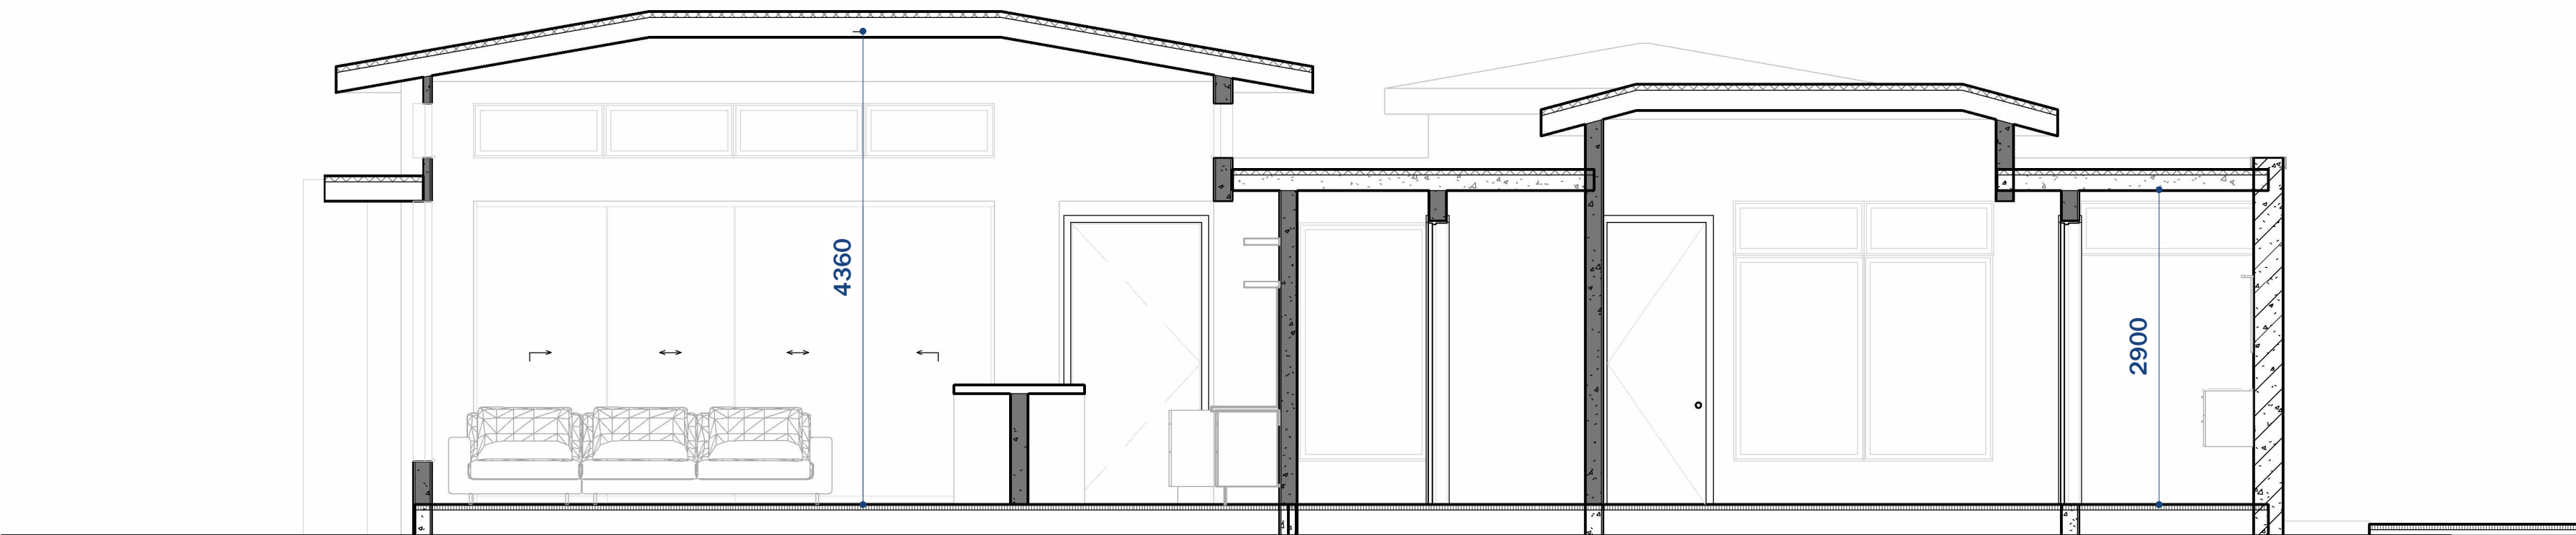

1 : 50 AA

Carawara

Carawaraweg z/n

Project No. 2403

9/12/24

Revisie A

Legenda

Schaal As indicated

Aanzichten en
doorsnede

D01.2

Tekening No. ©2024