


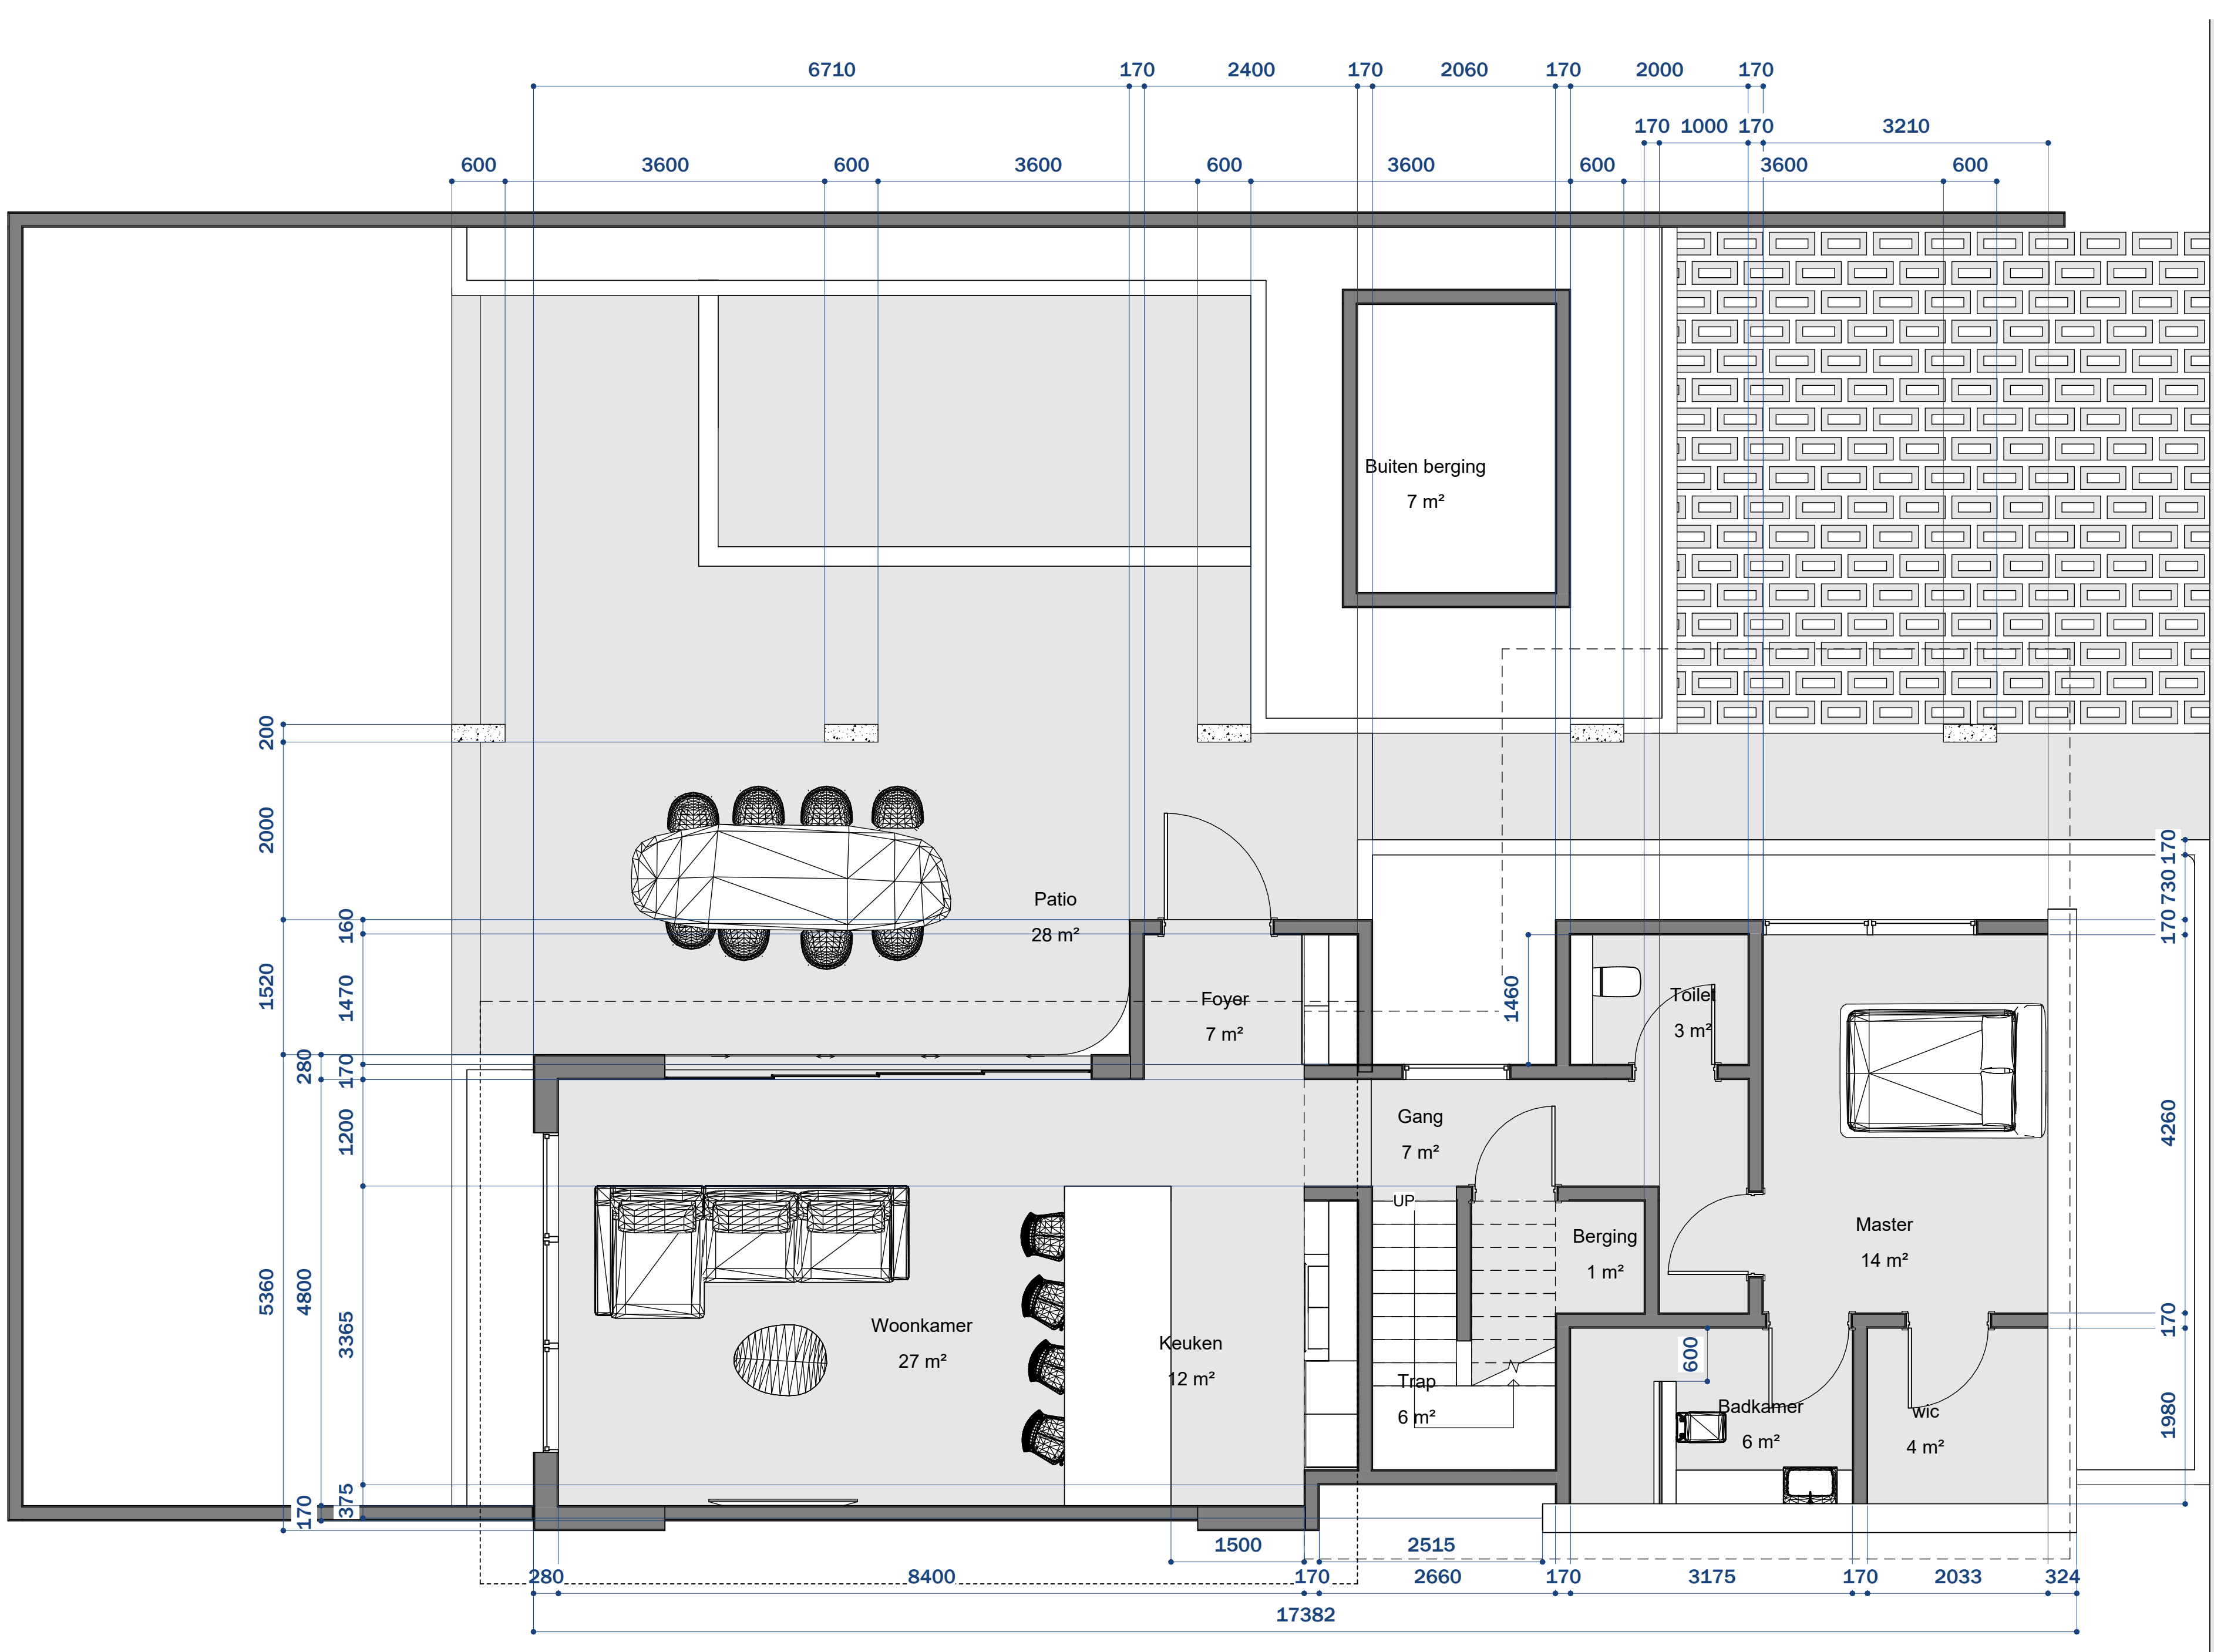

# Carawara

Carawaraweg z/n

Project No. 2401

9/12/24

Revisie A


Oppervlakte's

| Ruimte         | Oppervlakte |
|----------------|-------------|
| Patio          | 28 m²       |
| Woonkamer      | 27 m²       |
| SK2            | 15 m²       |
| Master         | 14 m²       |
| SK3            | 14 m²       |
| Keuken         | 12 m²       |
| Buiten berging | 7 m²        |
| Foyer          | 7 m²        |
| Gang           | 7 m²        |
| Badkamer       | 6 m²        |
| Trap           | 6 m²        |
| wic            | 4 m²        |
| Gang           | 4 m²        |
| Badkamer       | 4 m²        |
| Toilet         | 3 m²        |
| Vestibule      | 2 m²        |
| Berging        | 1 m²        |
|                | 162 m²      |

Legenda

A2 Schaal: 1: 50

Villa - bg

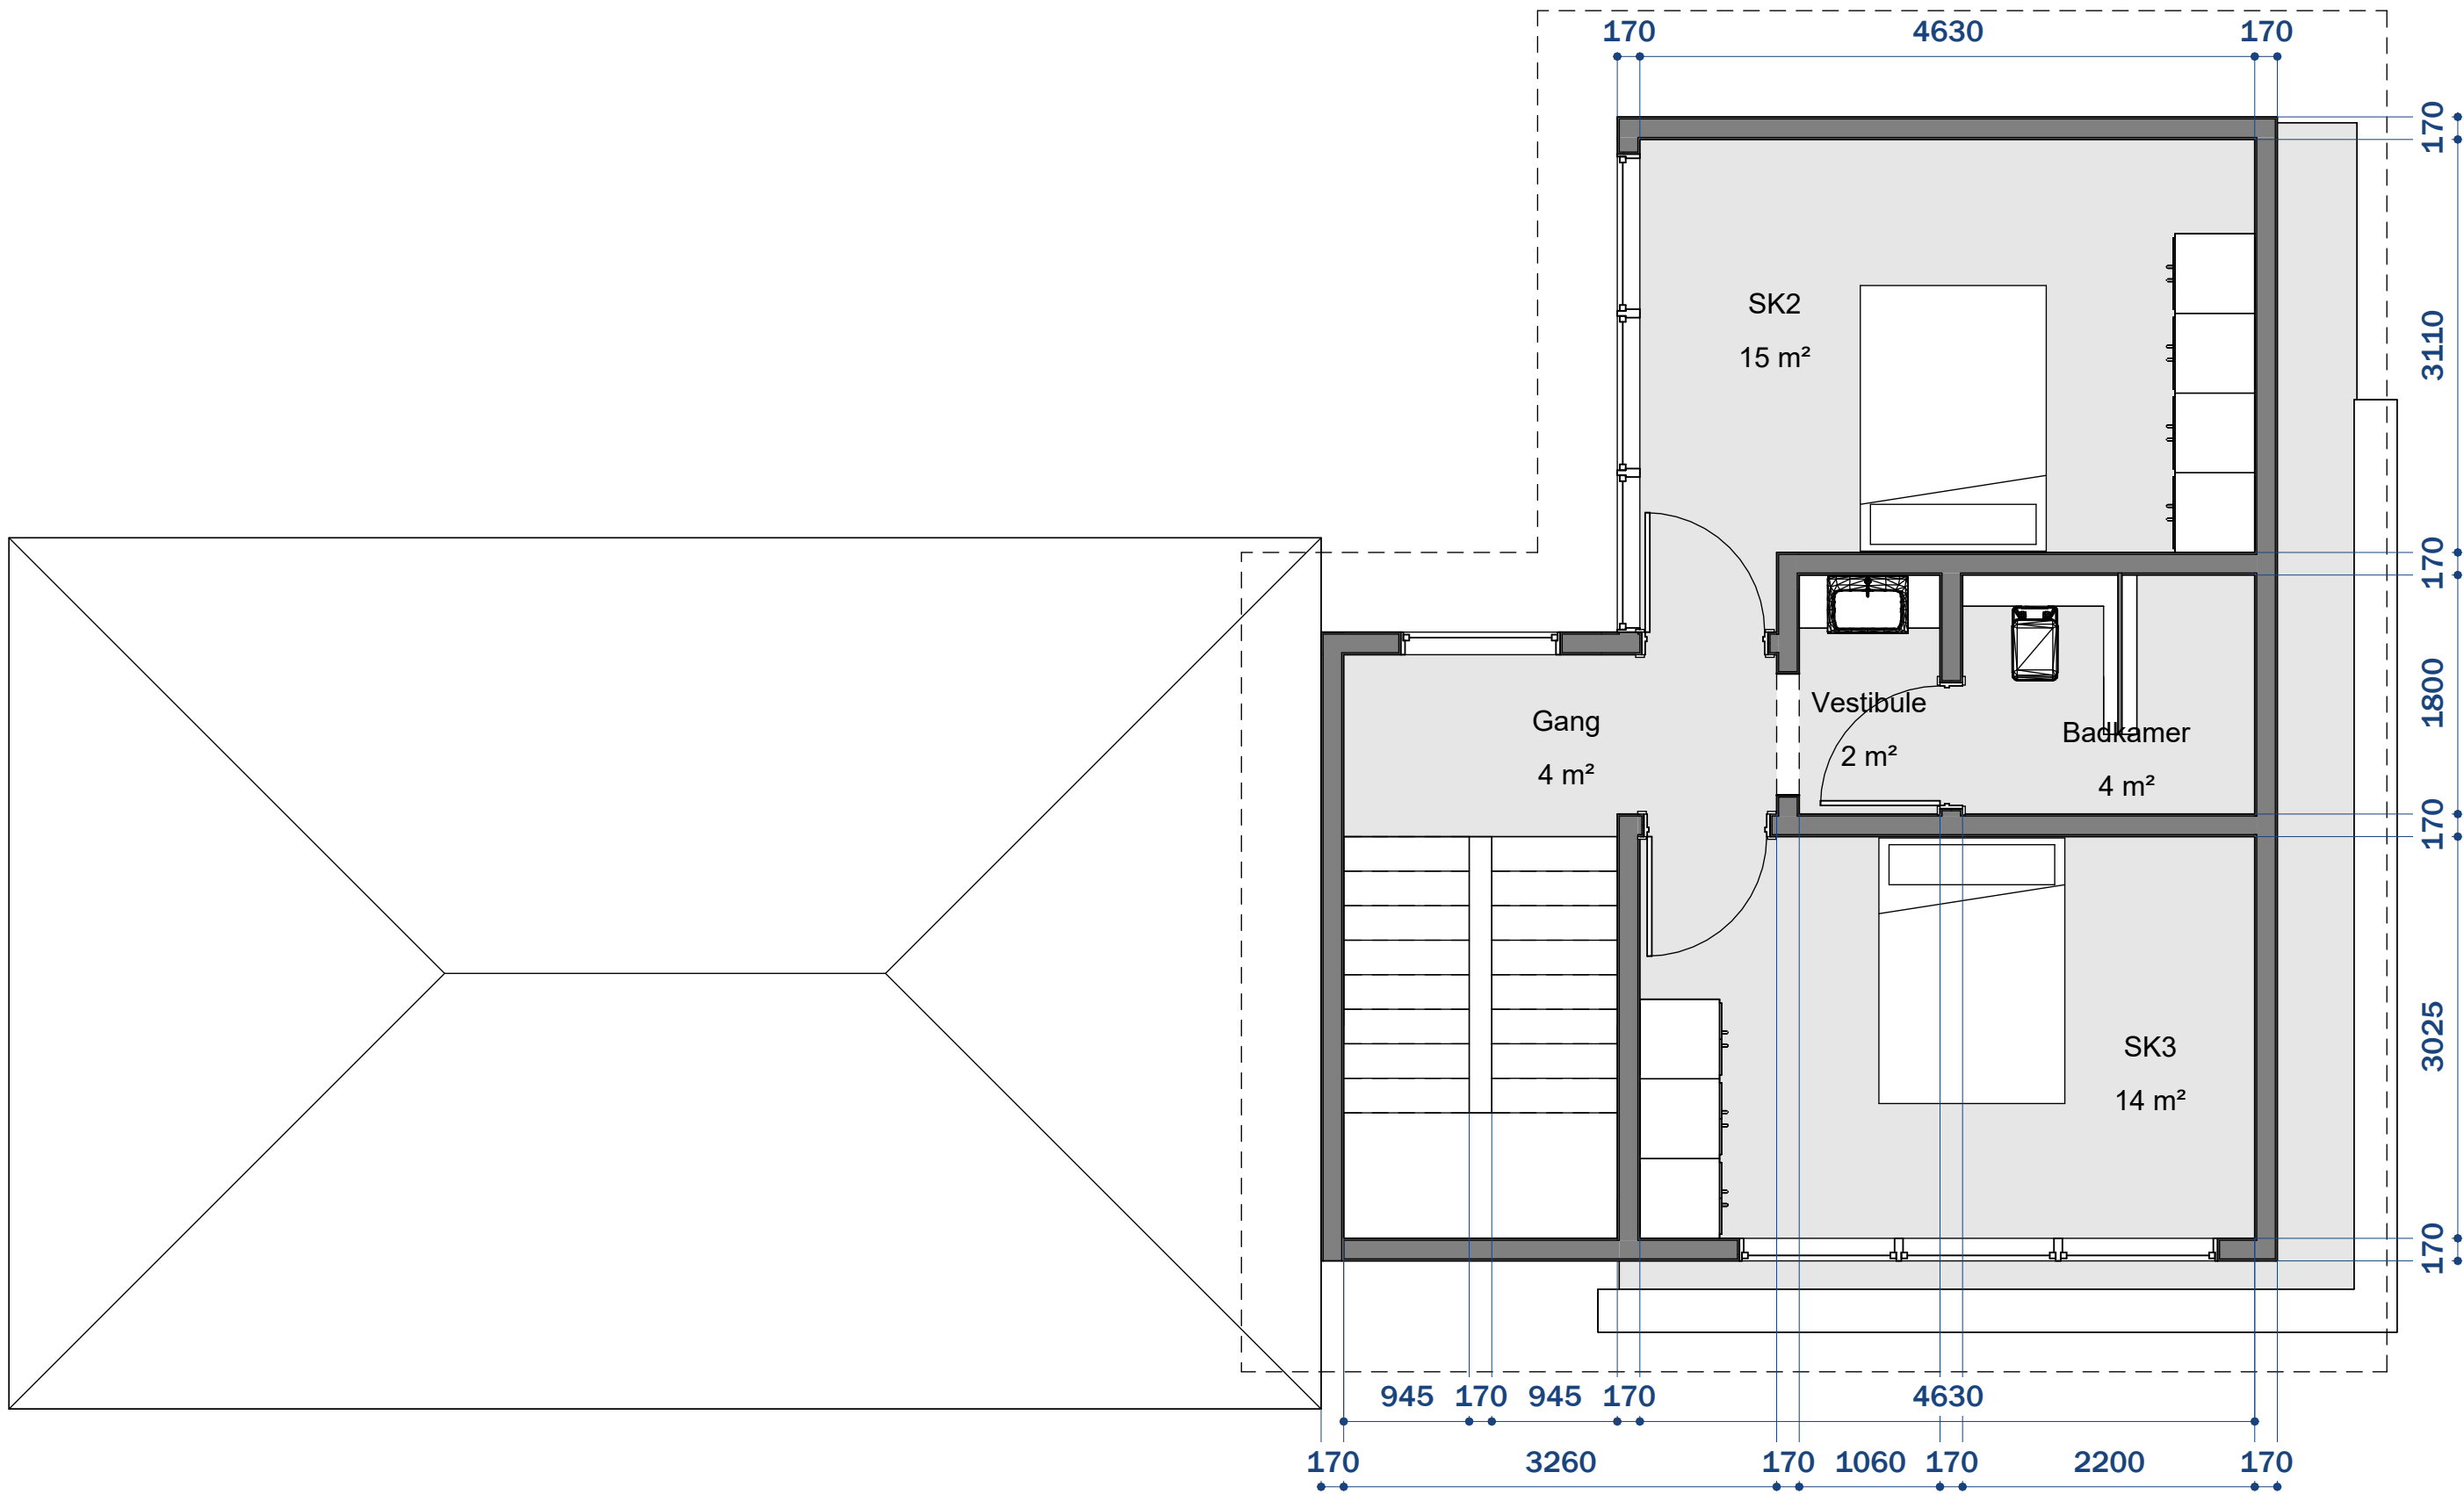

1 : 50 1 - 1e



# Carawara

Carawaraweg z/n

Project No. 2401

9/12/24

Revisie A


Legenda

A2 Schaal: 1 : 50


1e

## D01.2


Tekening No. ©2024

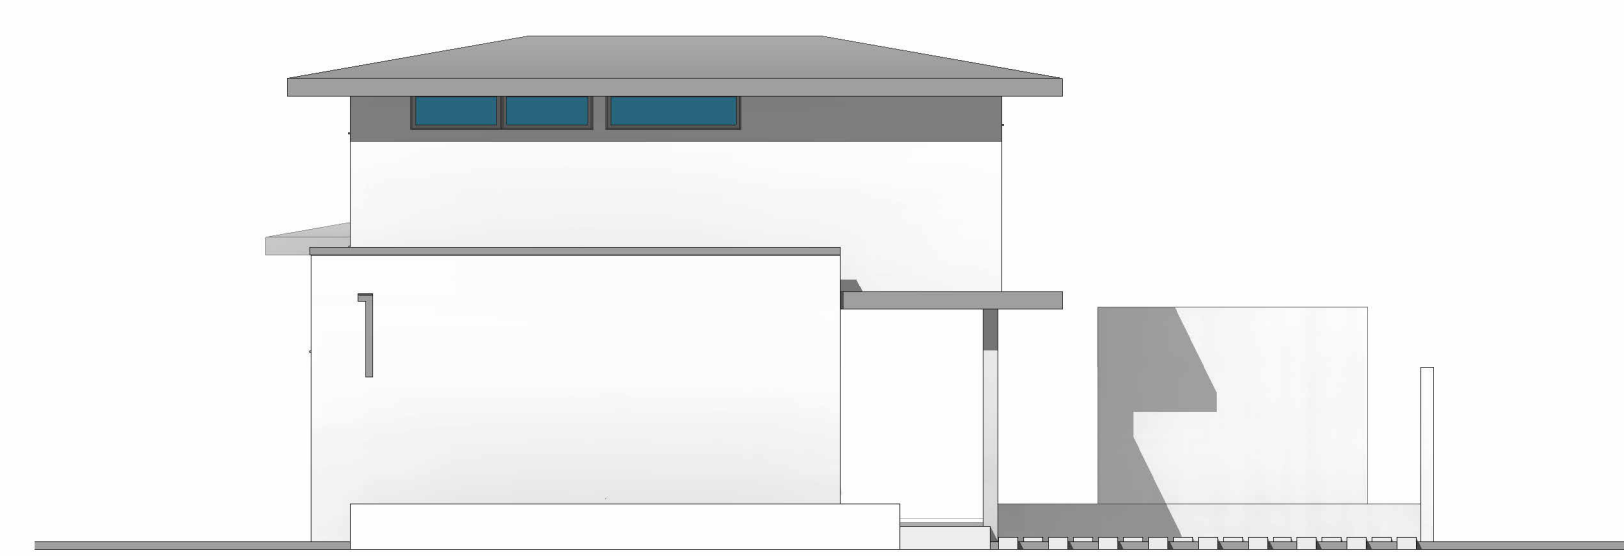

1 : 100 Vooraanzicht

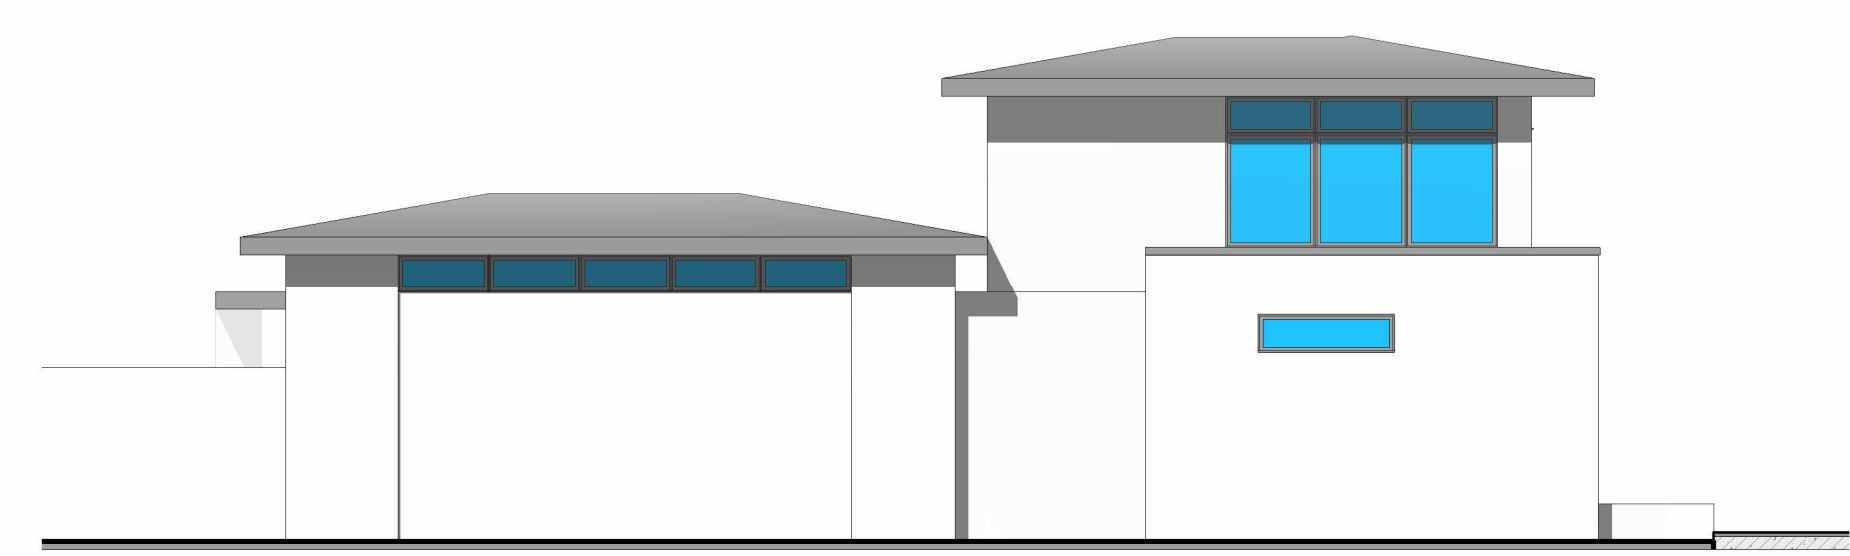

1 : 100 Linker-zijaanzicht

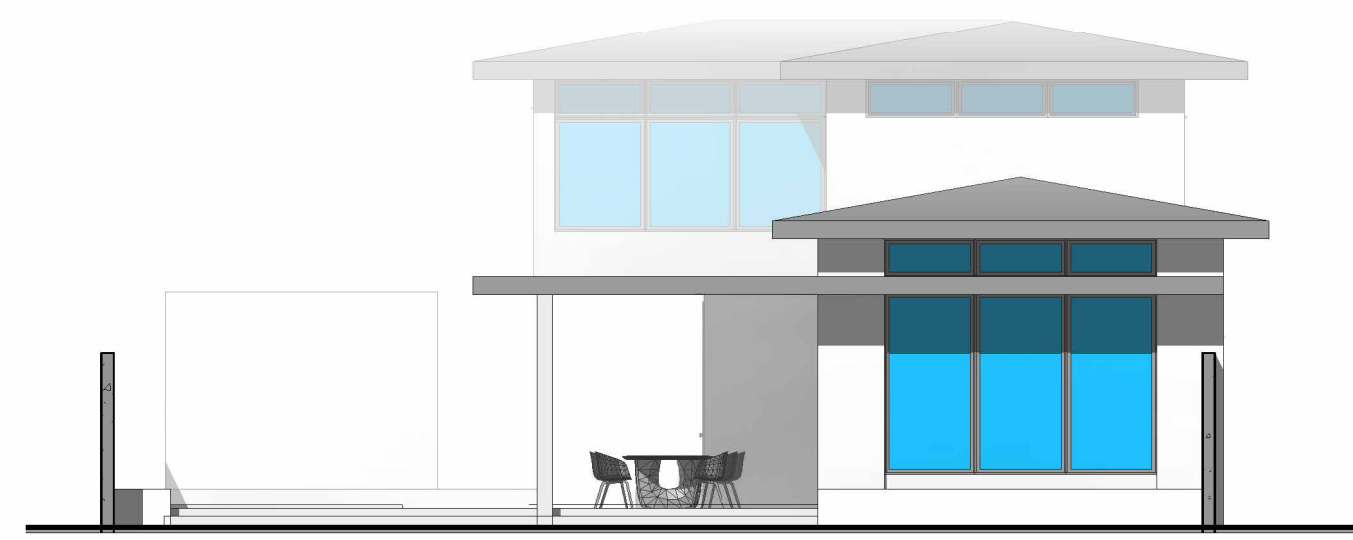

1 : 100 Achteraanzicht



1 : 100 Rechter-zijaanzicht

